



RÉVISION GÉNÉRALE DU PLAN LOCAL D'URBANISME D'ORNON

5.4.2 Plan des réseaux d'eau potable



Alpicité
Urbanisme, Paysage,
Environnement



PLU arrêté le : 28/05/2025

PLU approuvé le : 25/02/2026

SARL Alpicité
Av. de La Clapière – 01 Rés. La
Croisée des chemins
05 200 EMBRUN
Tél : 04.92.46.51.80
contact@alpicite.fr
www.alpicite.fr

LEGENDE :

- ★ Captage / Forage
- Réservoir
- ▲ Pompage
- Canalisations (diamètre)
- - - Limites communales
- Bassin versant de la romanche

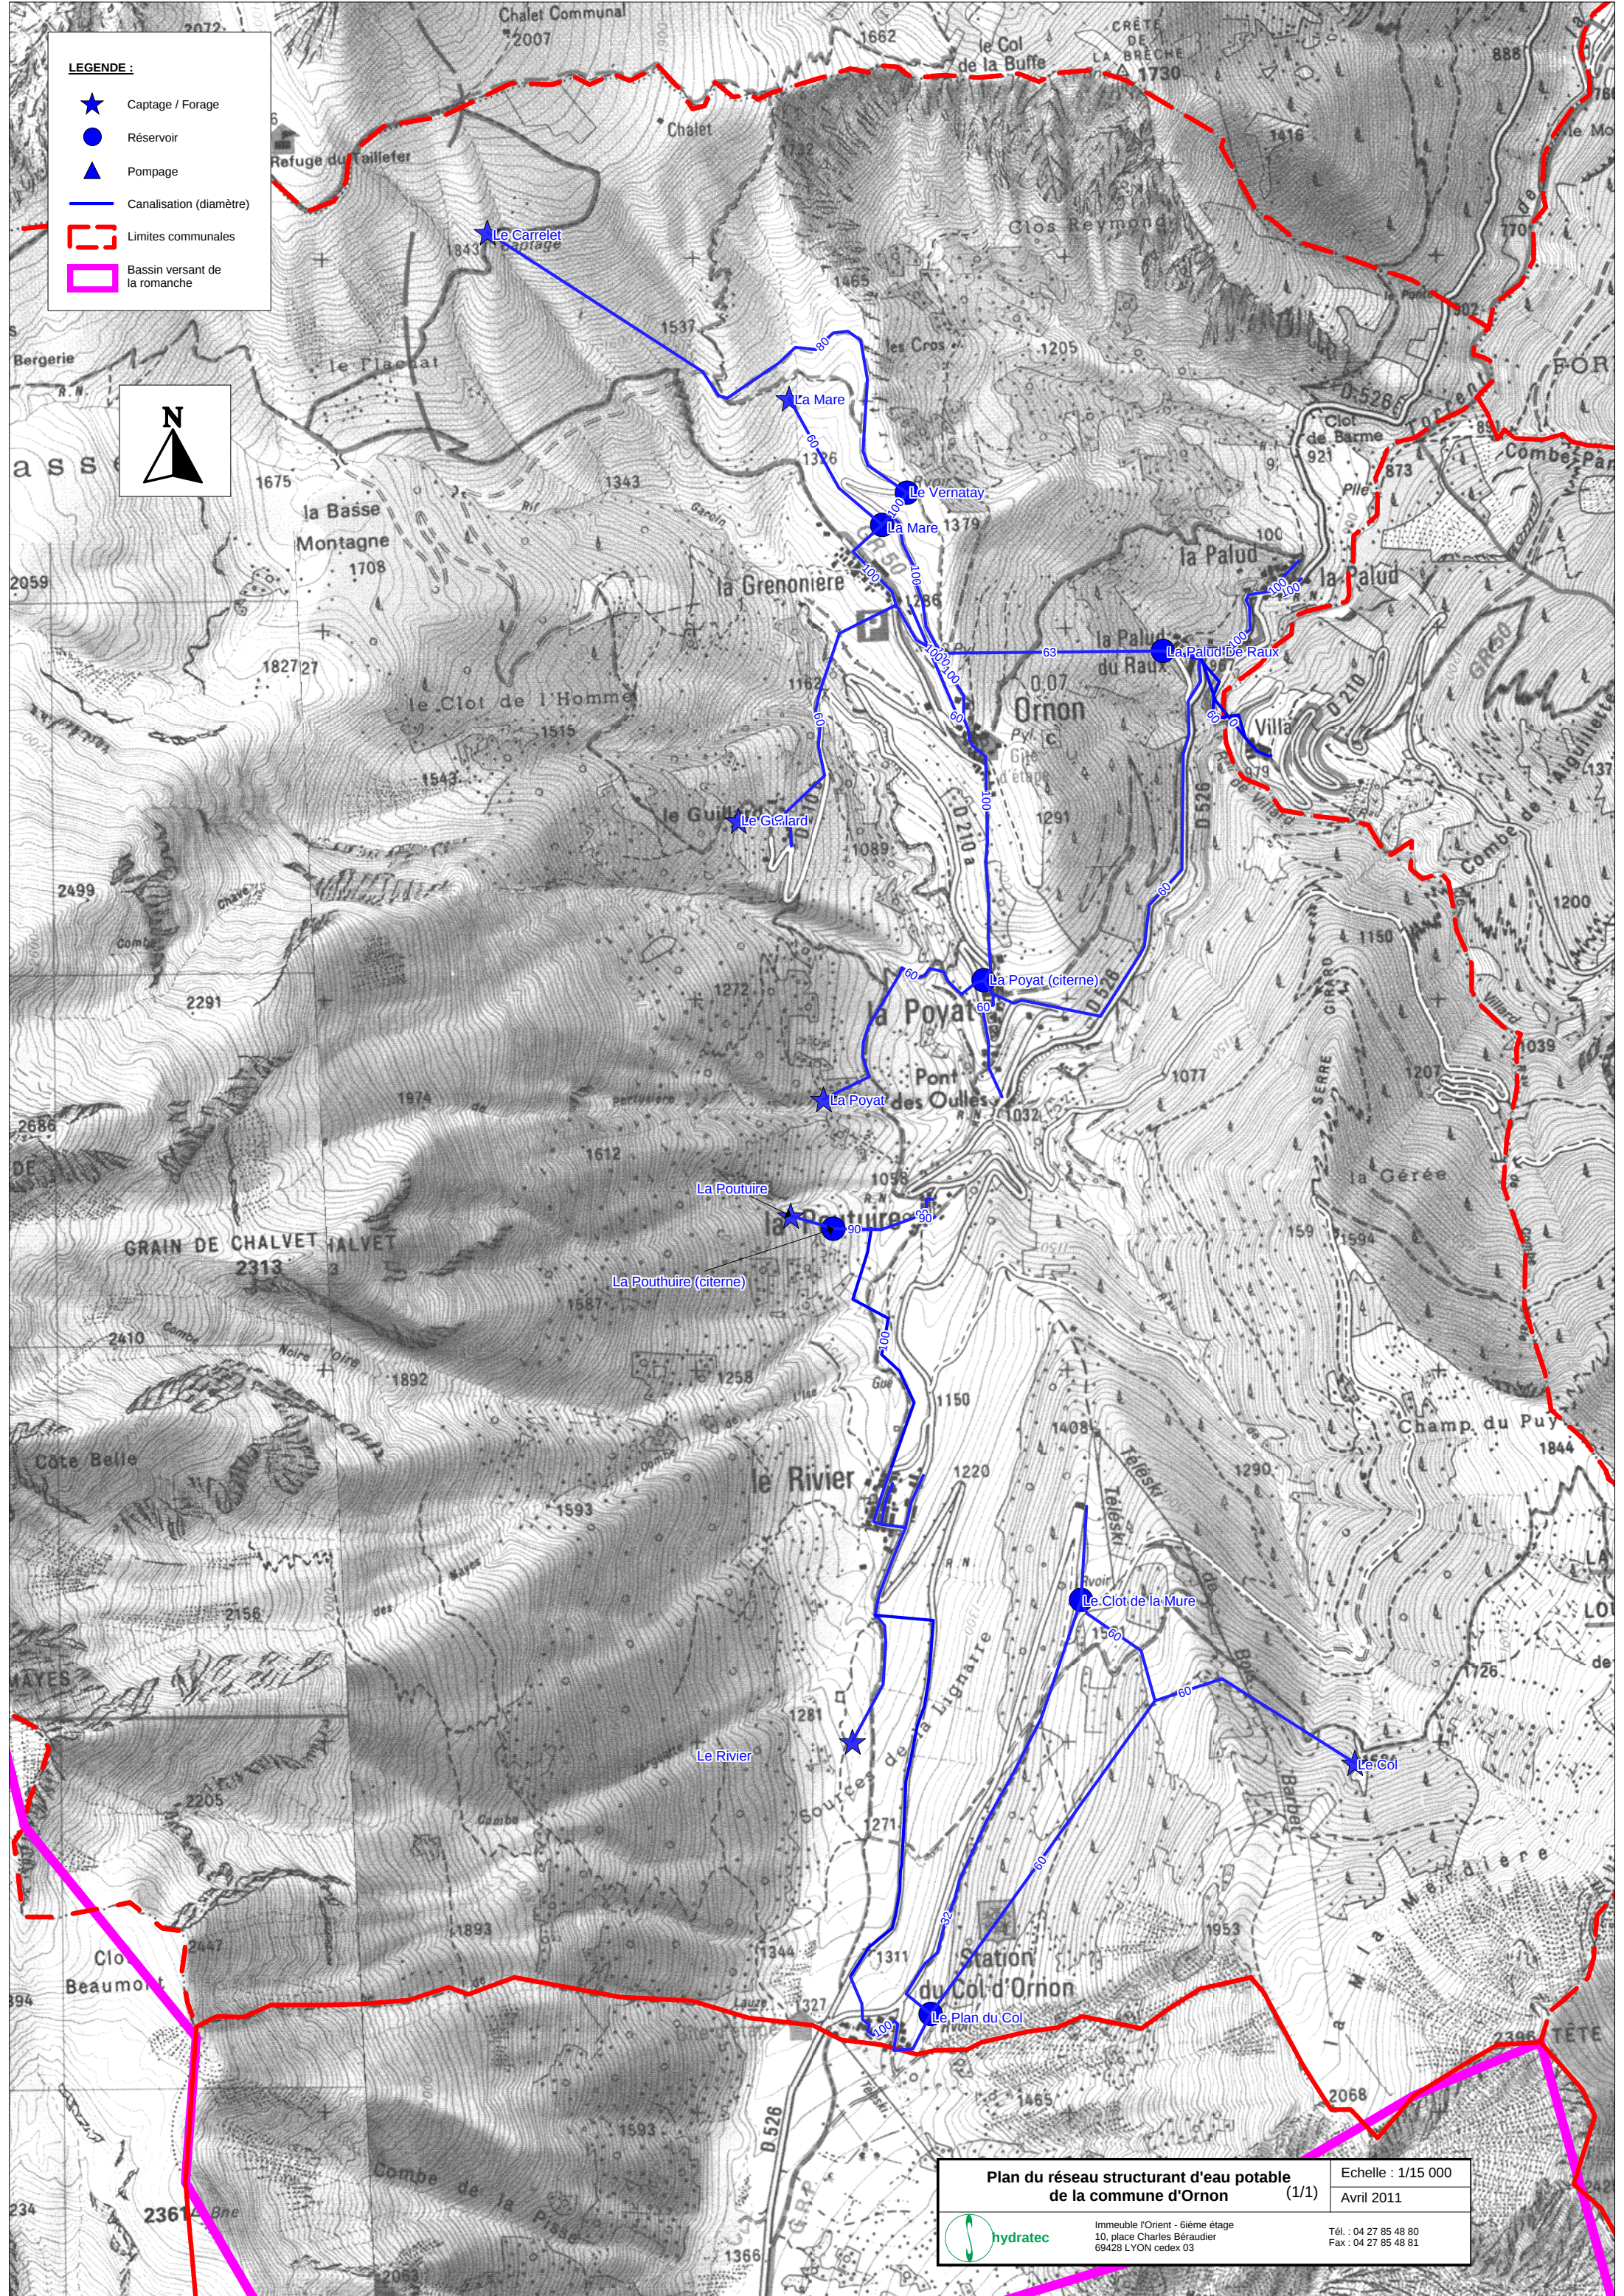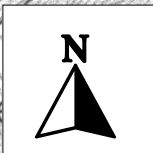

Plan du réseau structurant d'eau potable de la commune d'Ornon (1/1)		Echelle : 1/15 000 Avril 2011
	Immeuble l'Orient - Gième étage 10, place Charles Béraudier 69428 LYON cedex 03	Tél. : 04 27 85 48 80 Fax : 04 27 85 48 81